


部品・部材一覧 (1台当り)

No.	名称	材質	仕上	数量	備考
1	本体	ZAM (ZP)	粉体塗装ステンカラー色	1	t 0.8
2	口金本体	SUS-304	HL仕上	1	t 1.5
3	口金フラップ	SUS-304	塩ビシート貼: 4種類	1	t 0.6
4	宅配投入側化粧扉	SUS-304	塩ビシート貼: 4種類	1	t 1.2
5	宅配システム	---	---	1	弊社オリジナルシステム
6	取出し化粧扉	SUS-304	粉体塗装ステンカラー色	1	t 1.2
7	大型ダイヤル錠			1	79通り
8	覗き穴	アクリル板	透明	2	t 2.0
9	宅配取出し扉	ZAM (ZP)	粉体塗装ステンカラー色	1	t 2.3
10	シリンダー錠	ファーストロック製	No.551~600	1	1箇所抜き 50通り


製品 扉逆勝手仕様: ダブルボックスポスト (左吊元)
 オプション: ダブルボックスポストスタンド、ダブルボックスポスト埋込補助プレート

梱包仕様: 1個入れのダンボール箱にて出荷


カラーバリエーション3色
 レザーブラック/ウォールナット/錆茶

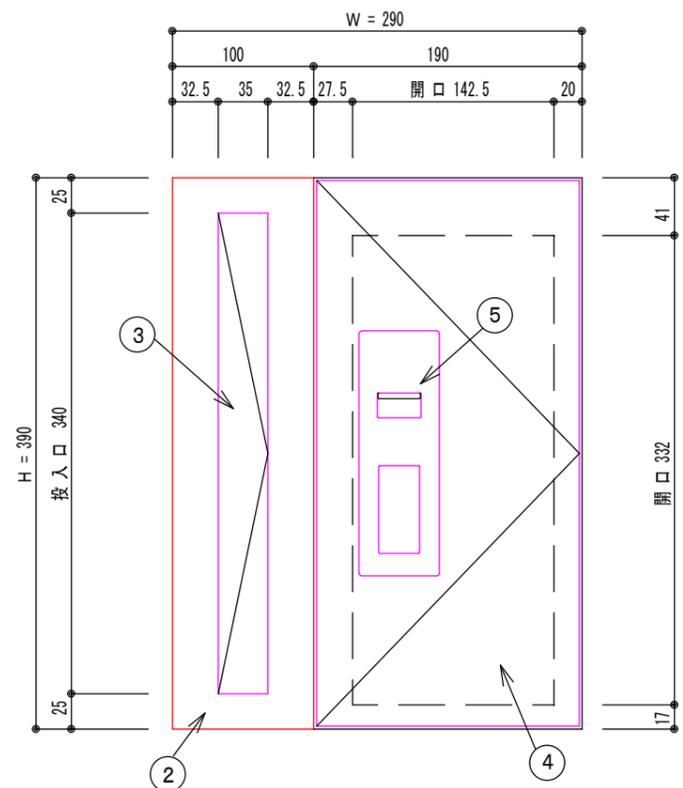


投入側姿図 S=1/5
 宅配投入側化粧扉: 右吊元

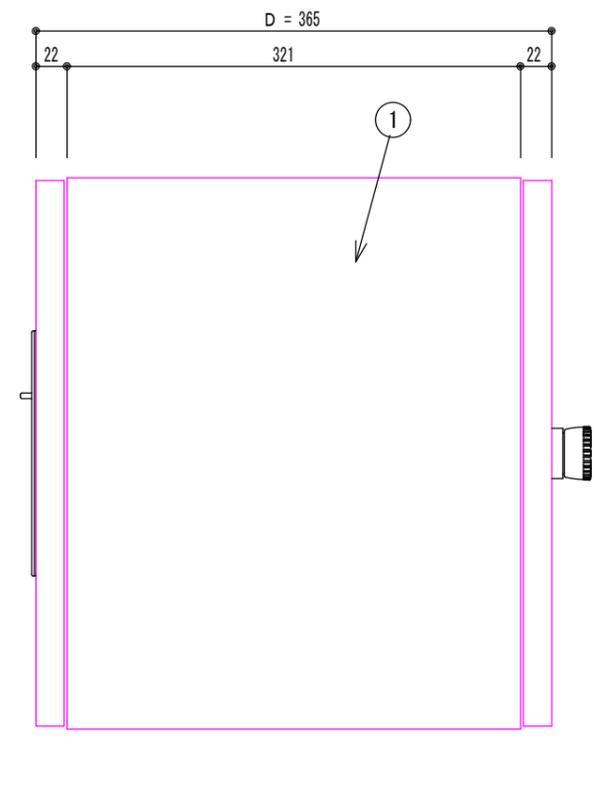

側面図 S=1/5

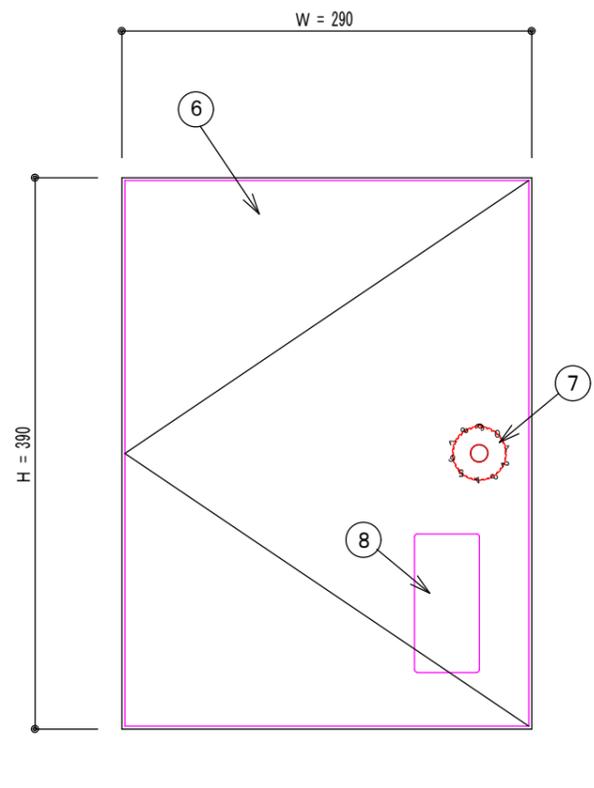


取出側姿図 S=1/5
 取出し化粧扉: 左吊元

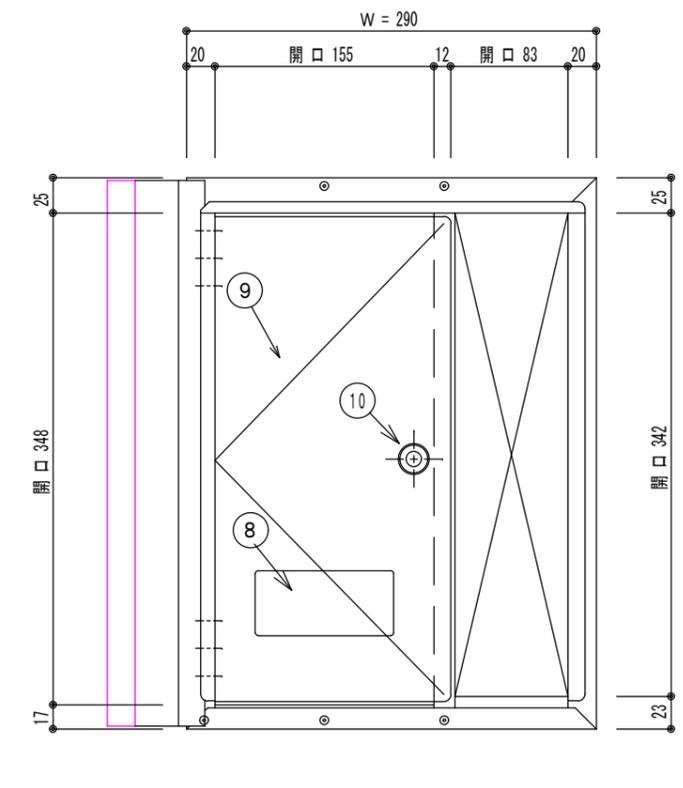


取出側姿図-2 S=1/5
 宅配取出し扉: 左吊元

日付	記事	品名	品番	重量	作成年月日	縮尺	寸法誤差
2015.07.07	原本作成	ダブルボックスポスト (右吊元)	PO-WBOX-L-BK/WN/BR (レザーブラック/ウォールナット/錆茶)	14.2Kg	'15.07.07	1/5	
					株式会社 トーシンコーポレーション		

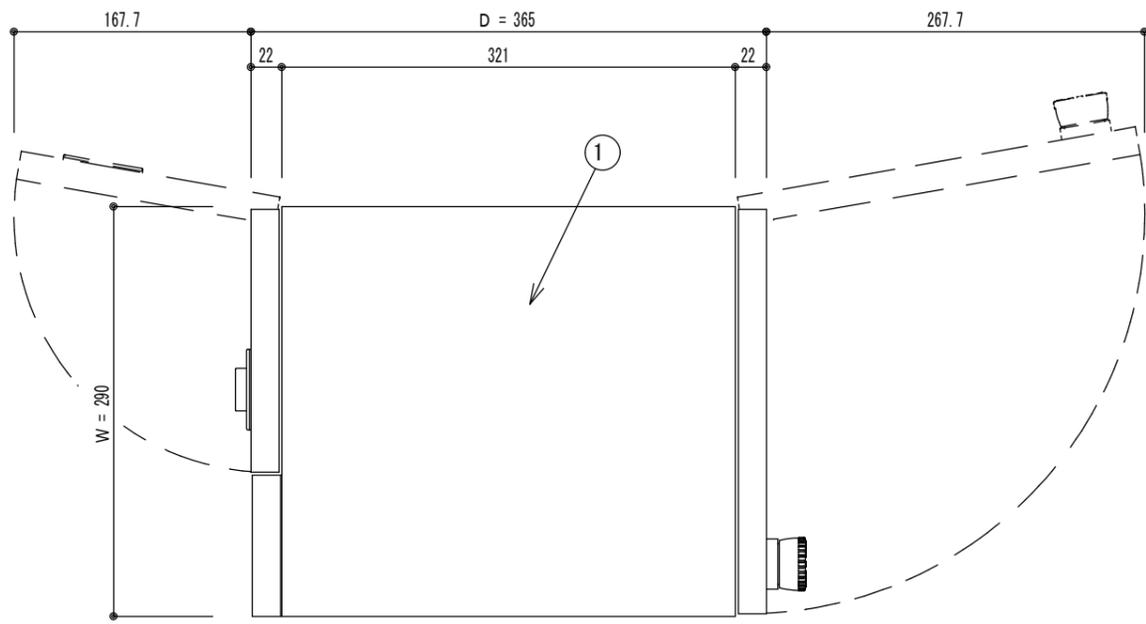


平面図 S=1/5

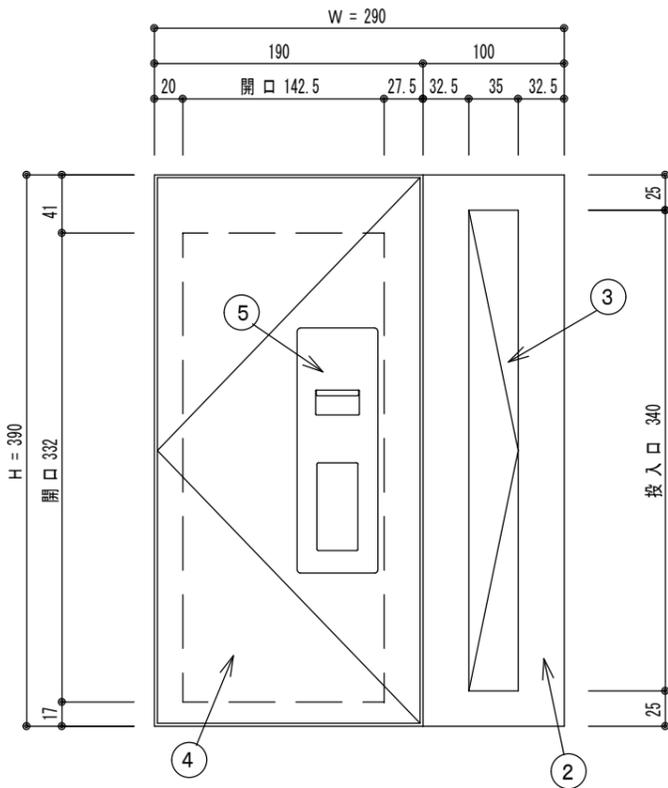


投入側姿図 S=1/5

宅配投入側化粧扉：左吊元

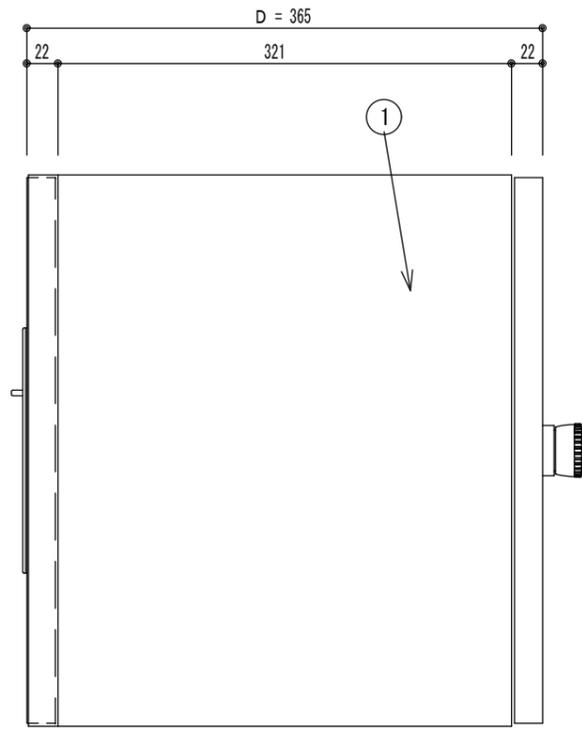


側面図 S=1/5

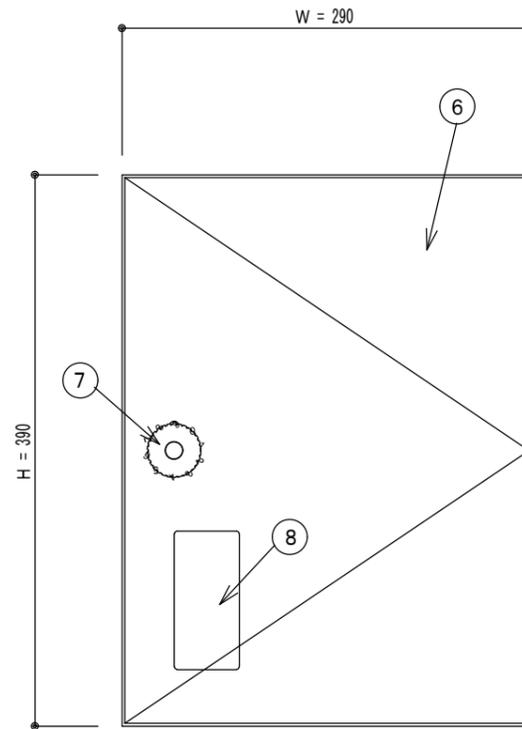

取出側姿図 S=1/5

取出し化粧扉：右吊元

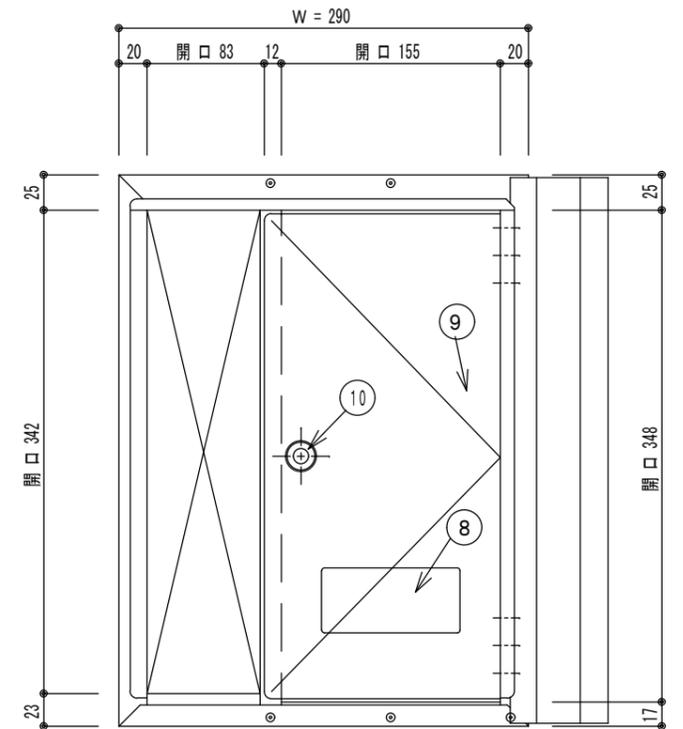

取出側姿図-2 S=1/5

宅配取出し扉：右吊元

部品・部材一覧 (1台当り)

No.	名称	材質	仕上	数量	備考
1	本体	ZAM (ZP)	紛体塗装ステンカラー色	1	t 0.8
2	口金本体	SUS-304	H L 仕上	1	t 1.5
3	口金フラップ	SUS-304	塩ビシート貼：4種類	1	t 0.6
4	宅配投入側化粧扉	SUS-304	塩ビシート貼：4種類	1	t 1.2
5	宅配システム	---	---	1	弊社オリジナルシステム
6	取出し化粧扉	SUS-304	紛体塗装ステンカラー色	1	t 1.2
7	大型ダイヤル錠			1	79通り
8	覗き穴	アクリル板	透明	2	t 2.0
9	宅配取出し扉	ZAM (ZP)	紛体塗装ステンカラー色	1	t 2.3
10	シリンダー錠	ファーストロック製	No 551~600	1	1箇所抜き 50通り

製品 扉逆勝手仕様：ダブルボックスポスト (右吊元)
 オプション：ダブルボックスポストスタンド、ダブルボックスポスト埋込補助プレート

梱包仕様：1個入りのダンボール箱にて出荷

カラーバリエーション3色
 レザーブラック/ウォールナット/錆茶

日付

記事

品名

ダブルボックスポスト (左吊元)

作成年月日

' 15.07.07

品番

PO-WBOX-R-BK/WN/BR
 (レザーブラック/ウォールナット/錆茶)

縮尺

1/5

重量


14.2Kg

寸法誤差

株式会社 トーシンコーポレーション

2015.07.07

原本作成


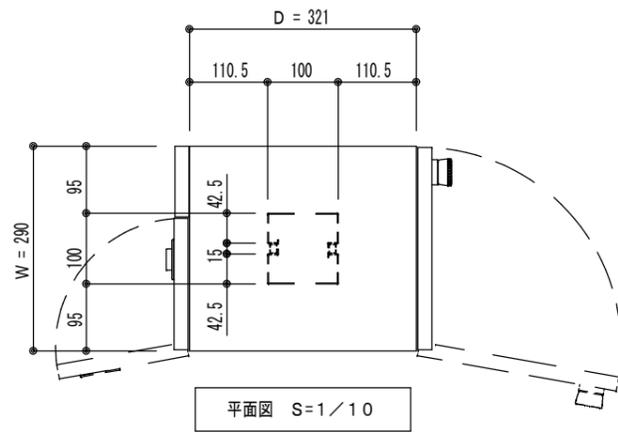


部品・部材一覧 (1台当り)

No.	名称	材質	仕上	数量	備考
1	柱	ZAM (ZP)	粉体塗装ステンカラー色	1	t 1.2
2	目地棒	ZAM (ZP)	塩ビシート貼 : 4種類	2	t 0.8
3	化粧台座	ZAM (ZP)	粉体塗装ステンカラー色	1	t 0.8
4	台座補強版	ZAM (ZP)		1	t 1.2
5	カンザシ	スチール	---	1	M10×L140ボルトナット

梱包仕様 : 1個入れのダンボール箱にて出荷

カラーバリエーション3色
レザーブラック/ウォールナット/錆茶

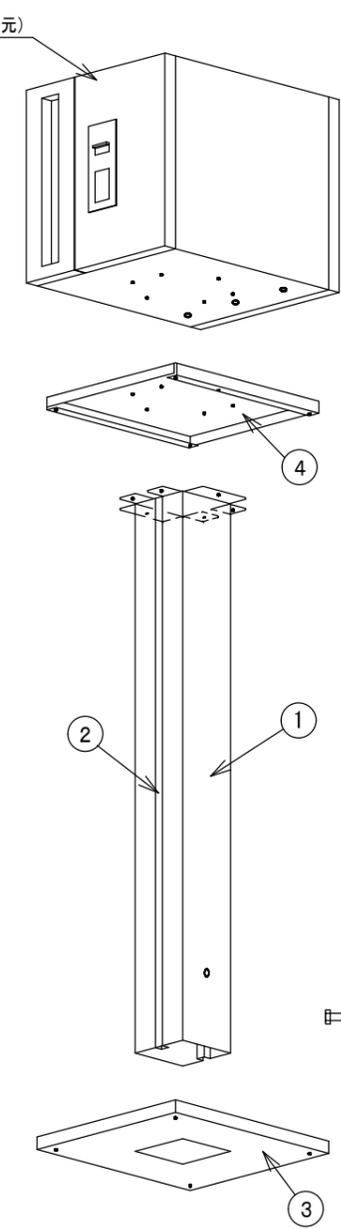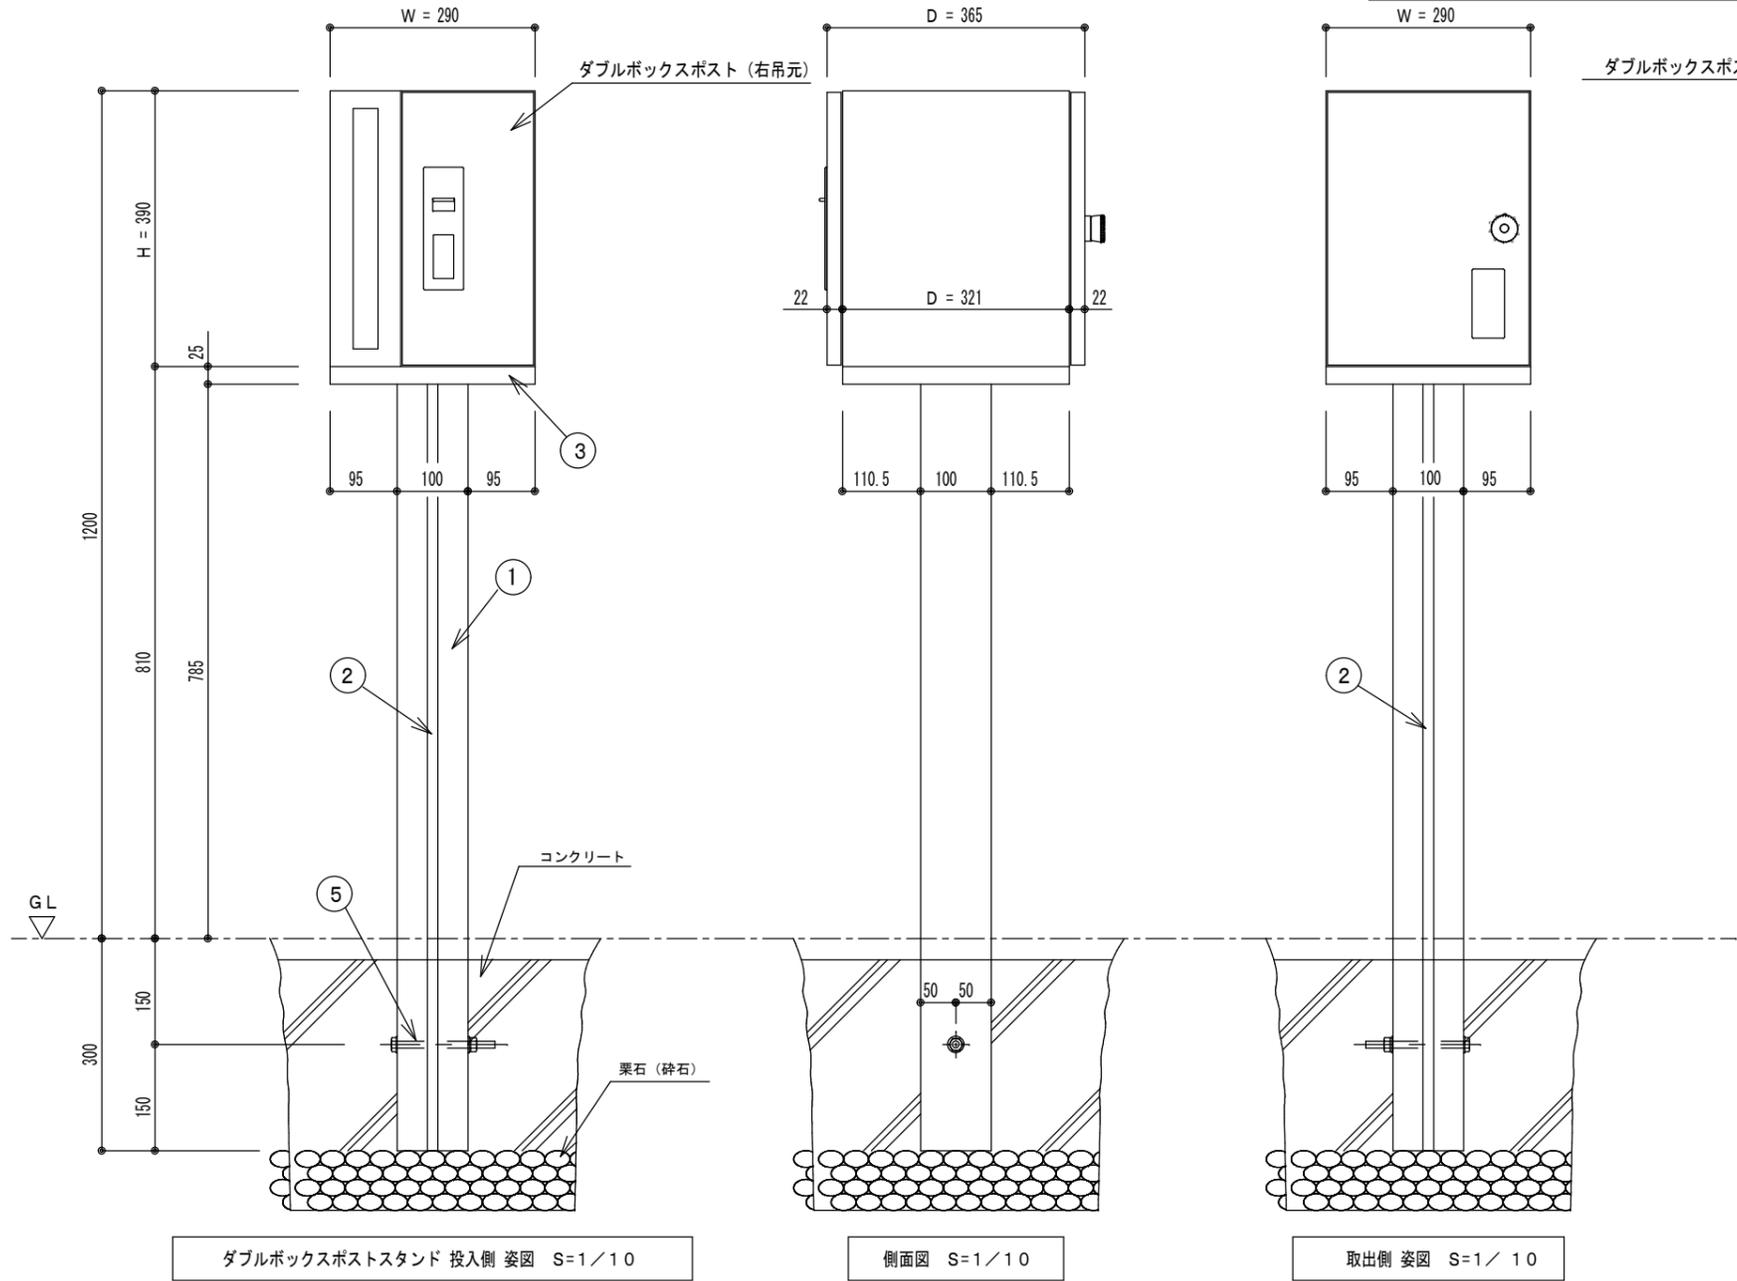

- 付属品
- M4トラスネジ×L8.....6本
 - M4平ワッシャー.....6個
 - M4スプリングワッシャー.....6個
 - M4スリムヘッドネジ×L6.....4本
 - M10ボルト×L140.....1本
 - M10平ワッシャー.....2個
 - M10スプリングワッシャー.....1個
 - M10ナット.....1個

※スタンドにはR・Lはございません。

日付	記事	品名	品番	重量	作成年月日	縮尺	寸法誤差
2015.07.07	原本作成	ダブルボックスポストスタンド	PO-WBOX-ST-BK/WN/BR (レザーブラック/ウォールナット/錆茶)	19.3Kg	'15.07.07	1/10	
					株式会社 トーシンコーポレーション		