	品番	色・部位	仕様
⚠1	SC-UB2M-WH	ホワイト	日塗工　E19-90B　五分艶

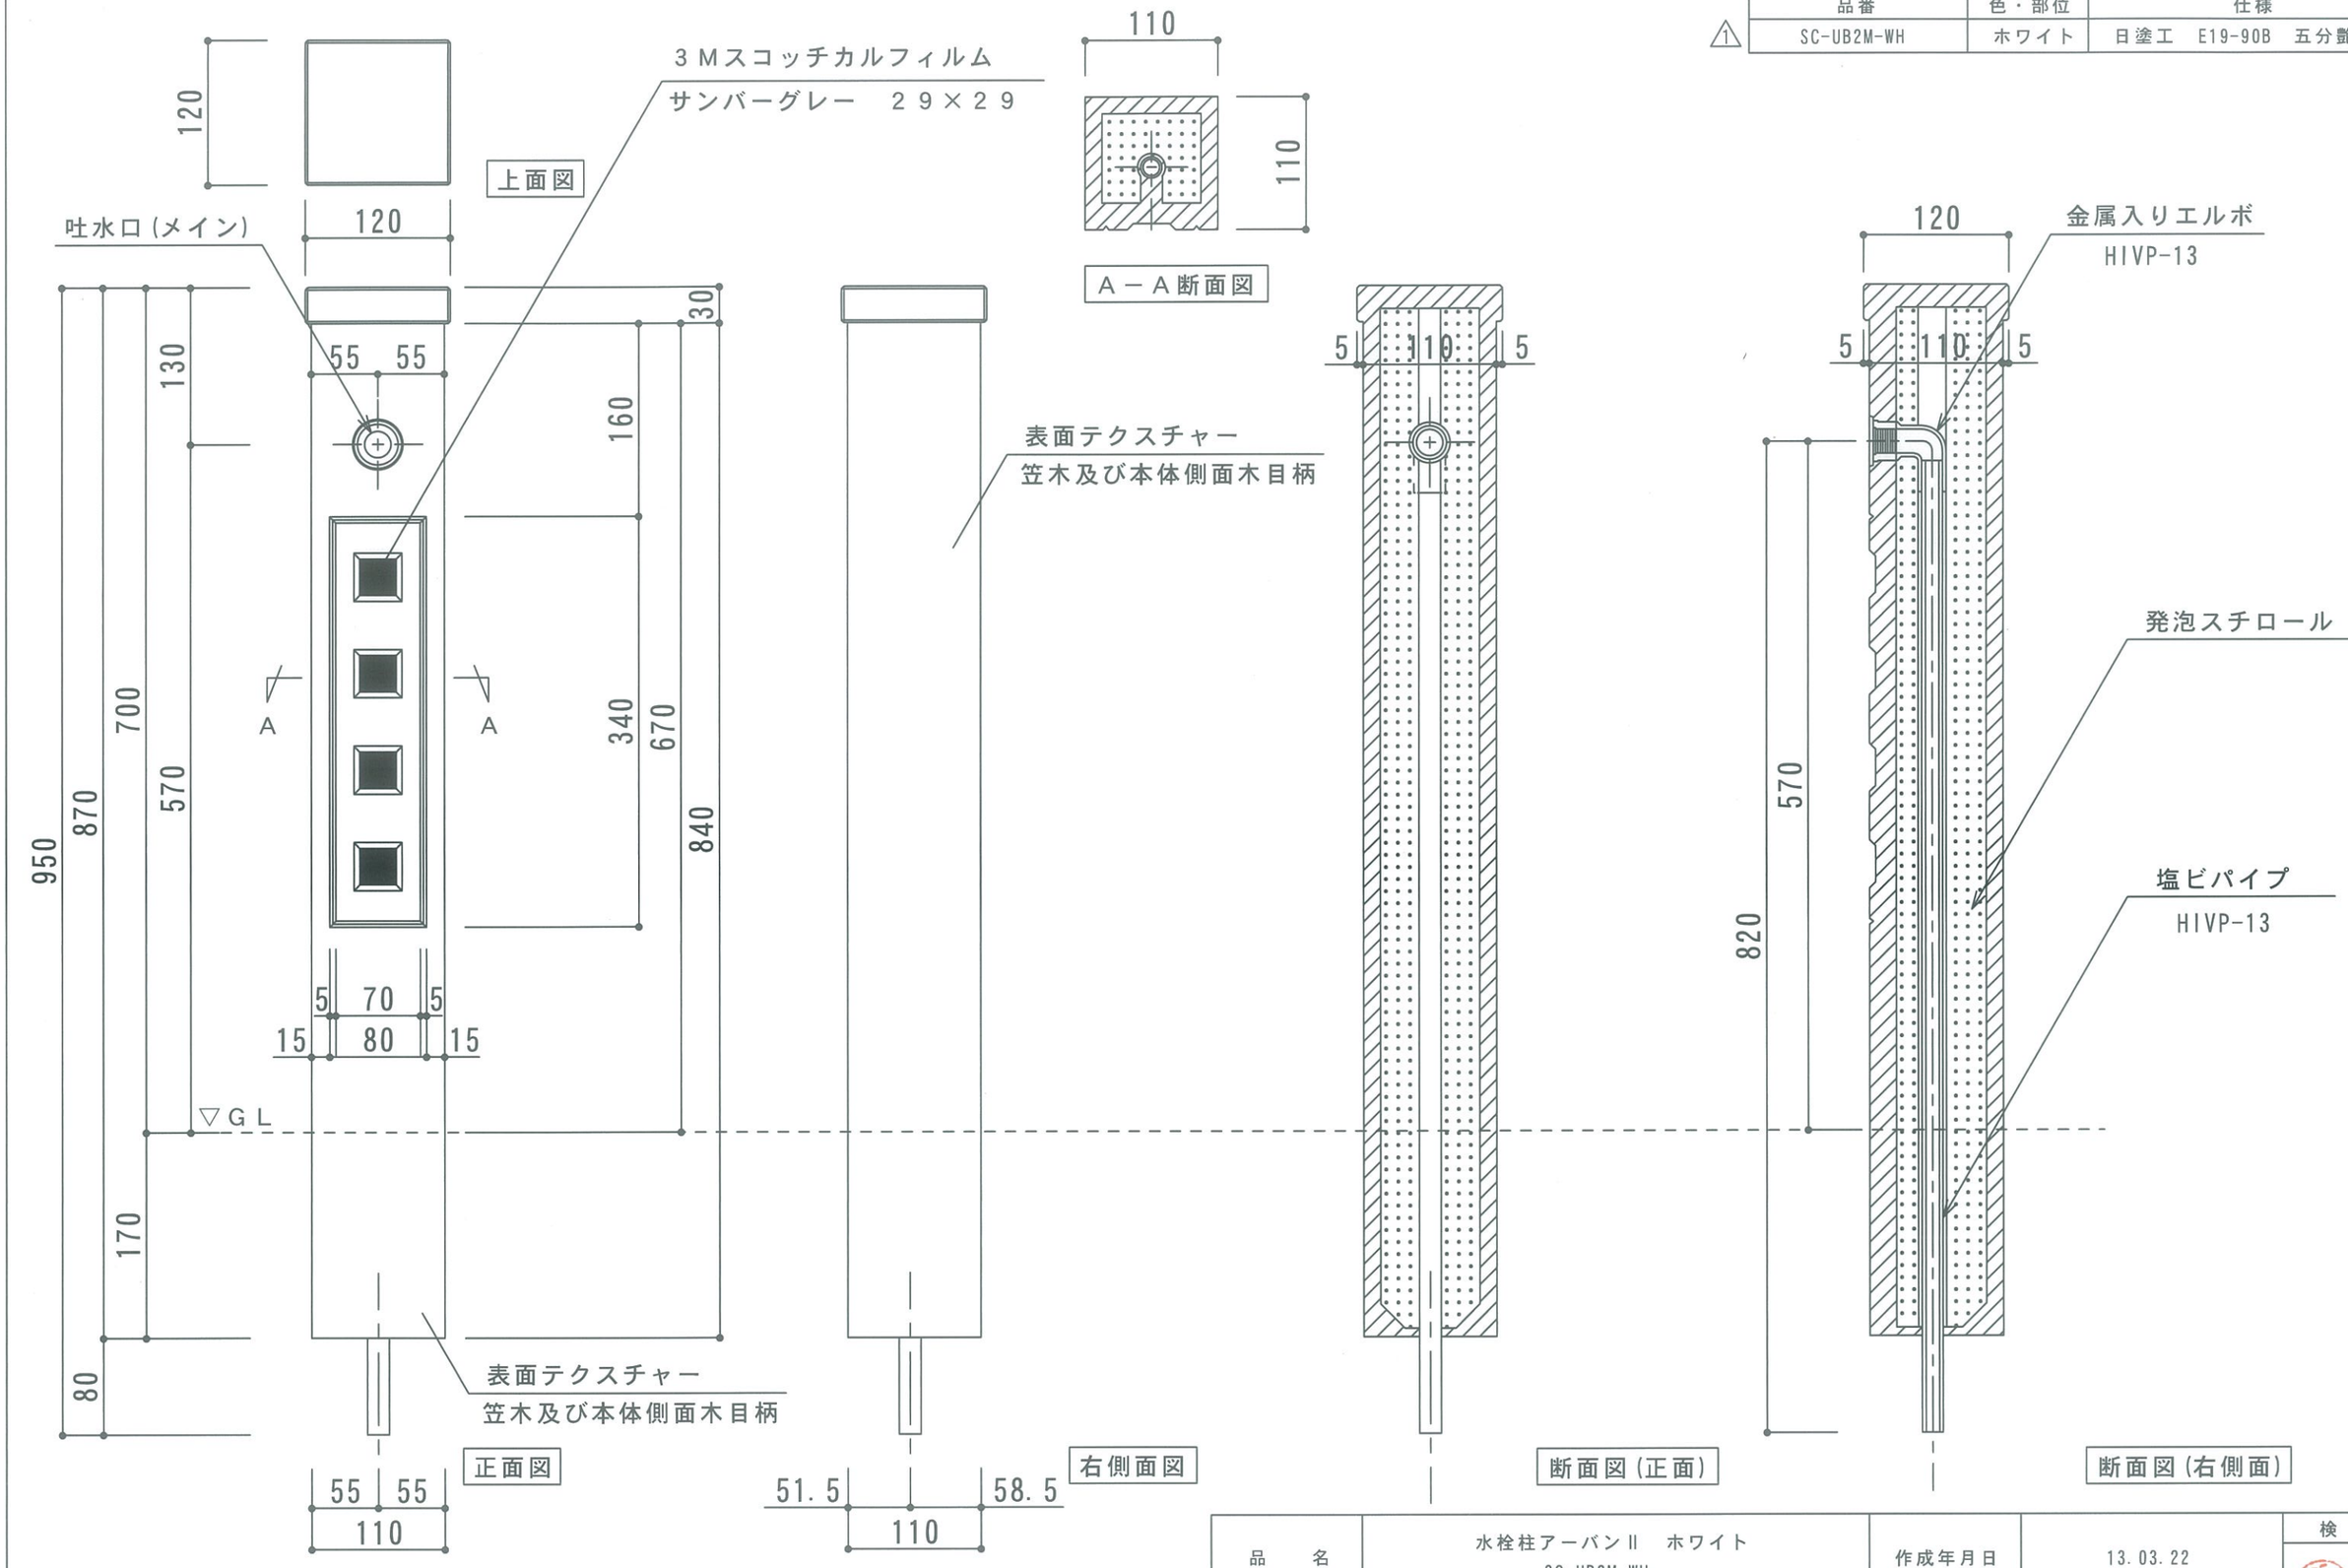

品　名	水栓柱アーバンⅡ　ホワイト SC-UB2M-WH	作成年月日	13.03.22	検　図
重量	9Kg	縮　尺	1／5	
材質・仕上	GRC（ガラス繊維強化セメント）製 アクリルウレタン樹脂塗装	株式会社 トーシンコーポレーション		

⚠1 2013.04.01　ホワイト色塗料変更　C19-90B→E19-90B五分艶へ変更　ピンク、ブルー、イエロー廃番　本紙書替え
2008.06.23　センターピース意匠内の仕上げ方法変更　ウレタン塗装仕上げ→フィルム（シール）貼付け
2008.02.27　色番変更　W→WH　P→PK　Y→YE

寸法誤差／±5

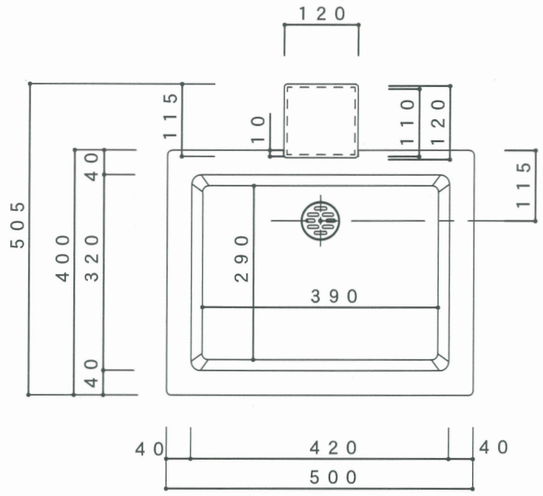

平面図

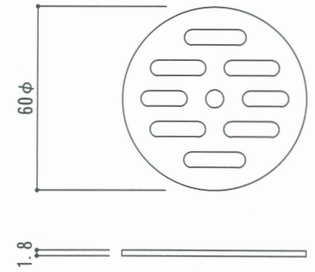

②排水用目皿 (S=1/2)

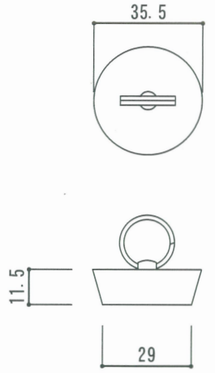

⚠ ③ゴム栓 (S=1/2)

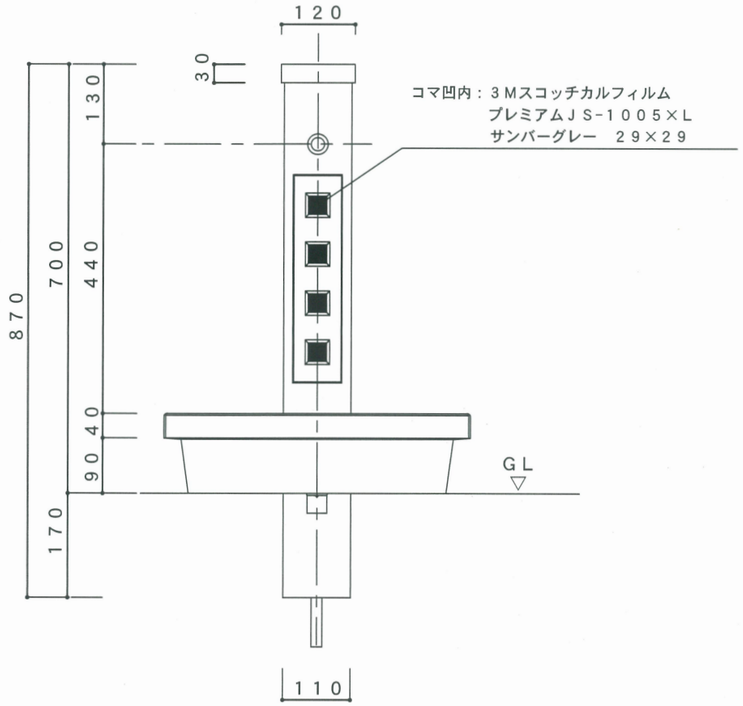

正面図

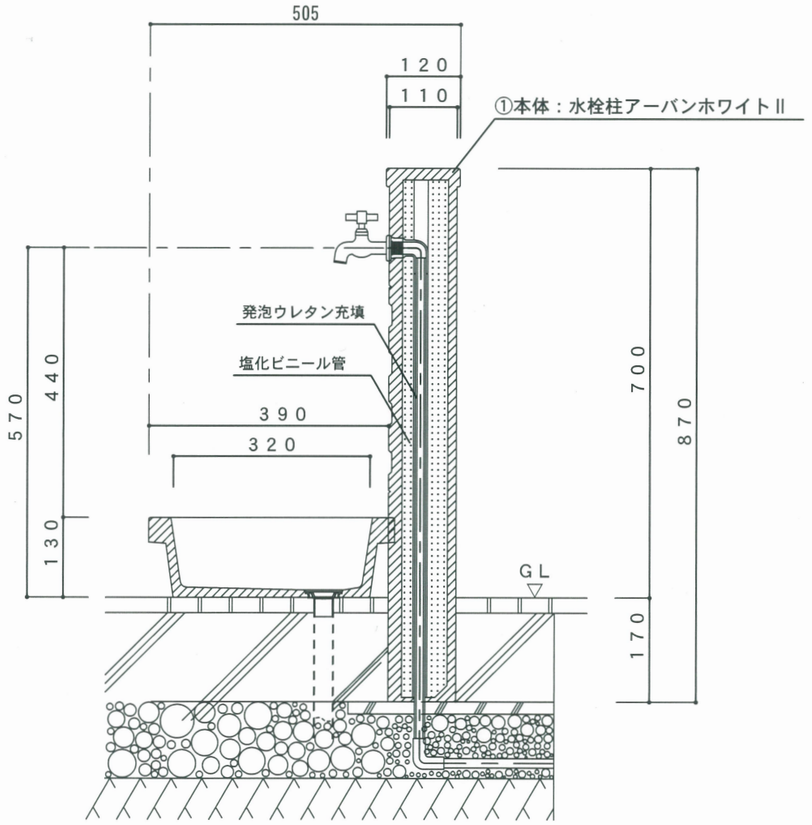

断面図

⚠ ③	ゴム栓	本体：ＮＲ　　ボス：黄銅ニッケルメッキ
②	排水用目皿	黄銅 (同梱品)
①	本　体	ＧＲＣ(ガラス繊維強化セメント) アクリルウレタン樹脂塗装
部 品 No.	名　称	材質・仕様

日　付	担当者	記　事
⚠ 2014. 9.19	山内	ゴム栓の追加に伴い、品名・品番変更。

品　名	水栓柱アーバンⅡ　ホワイト ⚠ ガーデンバン　トレビアーバン　ホワイト　ゴム栓付	作成年月日	’１０．９．６
品　番	ＳＣ-ＵＢ２Ｍ-ＷＨ ⚠ ＧＰＴ-ＵＢＭＧ-ＷＨ	縮　尺	１／１０
重　量	水栓柱　１１Ｋｇ　/　ガーデンバン　１１Ｋｇ	寸法誤差	±５

検　図

株式会社 トーシンコーポレーション

	品番	色・部位	仕様
⚠1	SC-WUB2M-WH	ホワイト	日塗工　E19-90B　五分艶

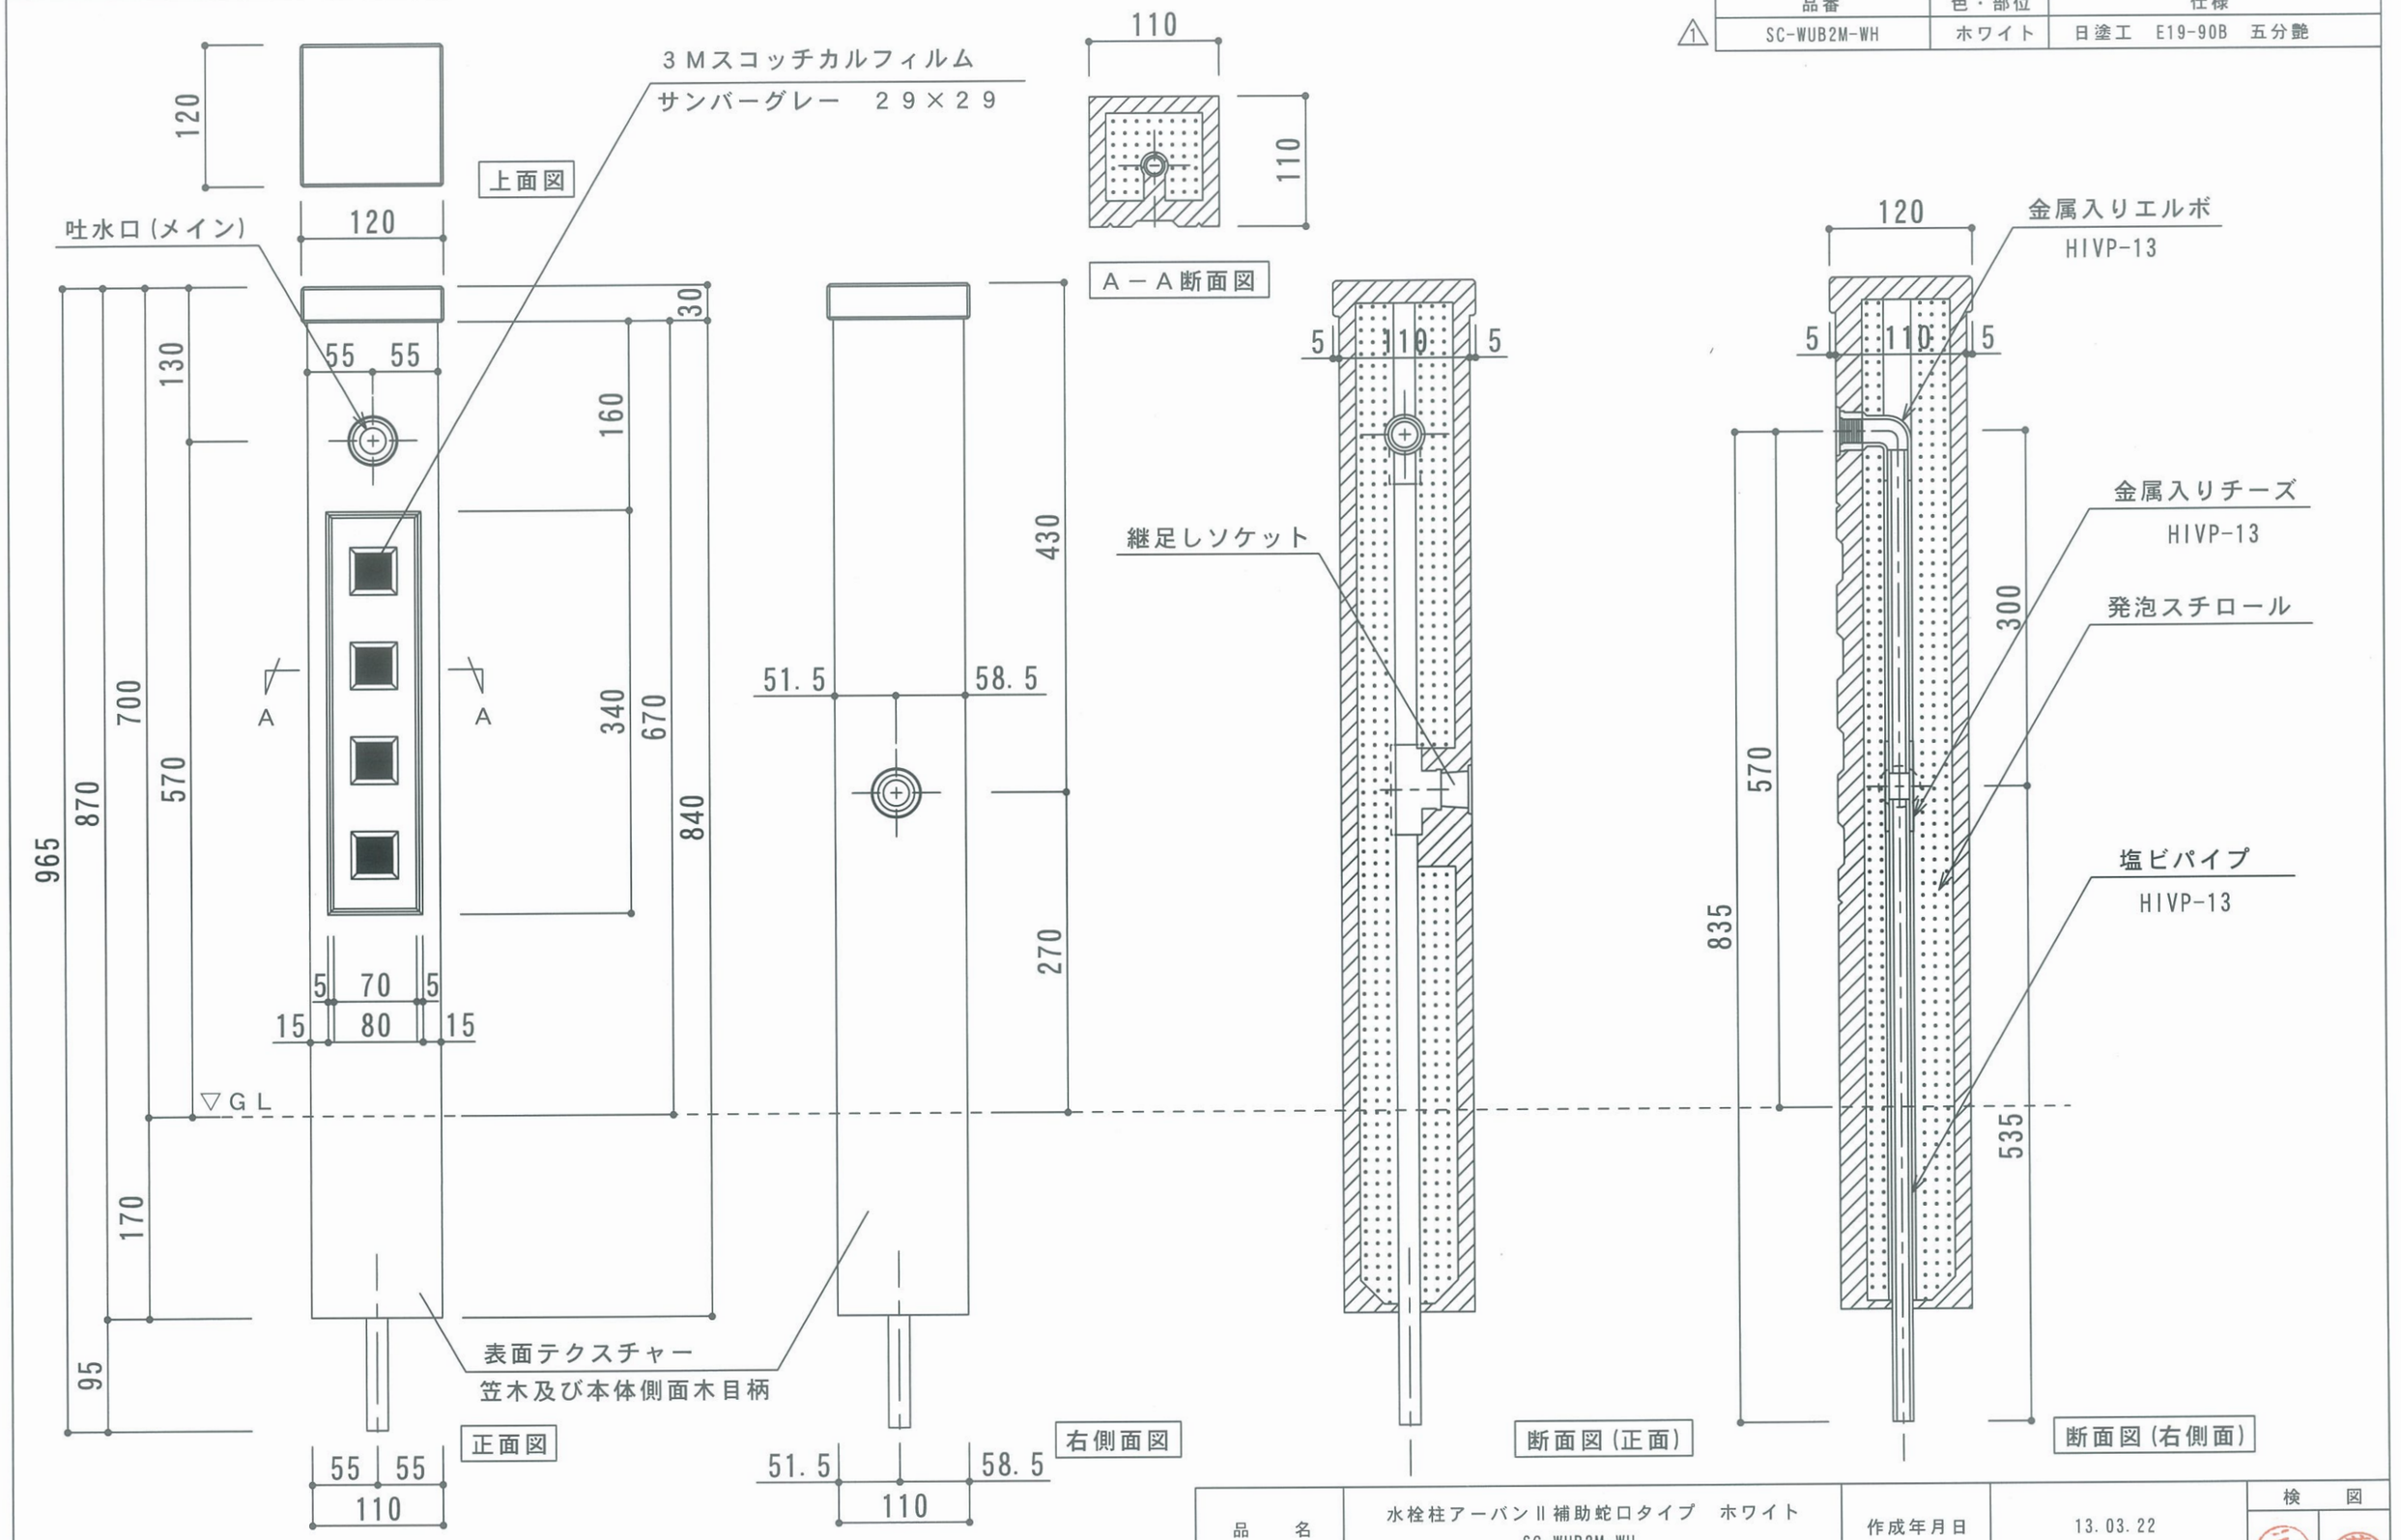

品　名	水栓柱アーバンⅡ補助蛇口タイプ　ホワイト SC-WUB2M-WH	作成年月日	13.03.22
重量	9.5Kg	縮　尺	1／5
材質・仕上	GRC（ガラス繊維強化セメント）製 アクリルウレタン樹脂塗装	株式会社 トーシンコーポレーション	

検　図：三澤　葛生

⚠1 2013.04.01　ホワイト色塗料変更　C19-90B→E19-90B五分艶へ変更　ピンク、ブルー、イエロー廃番　本紙書替え
2010.12.28　製品天面、底面厚み寸法変更
2010.09.07　補助蛇口部スチロール形状変更

寸法誤差／±5

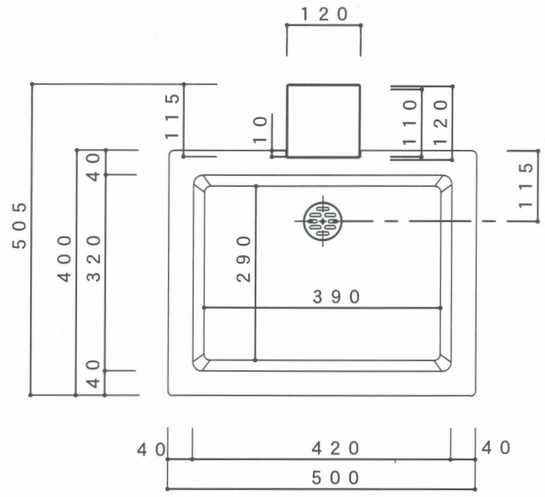

平面図

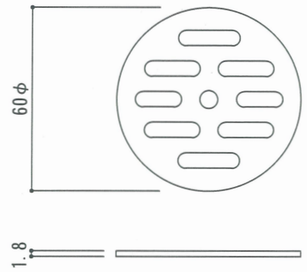

②排水用目皿 (S=1/2)

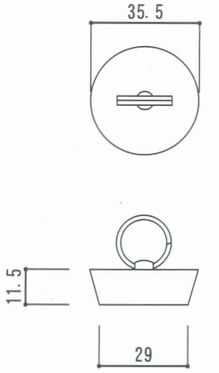

⚠ ③ゴム栓 (S=1/2)

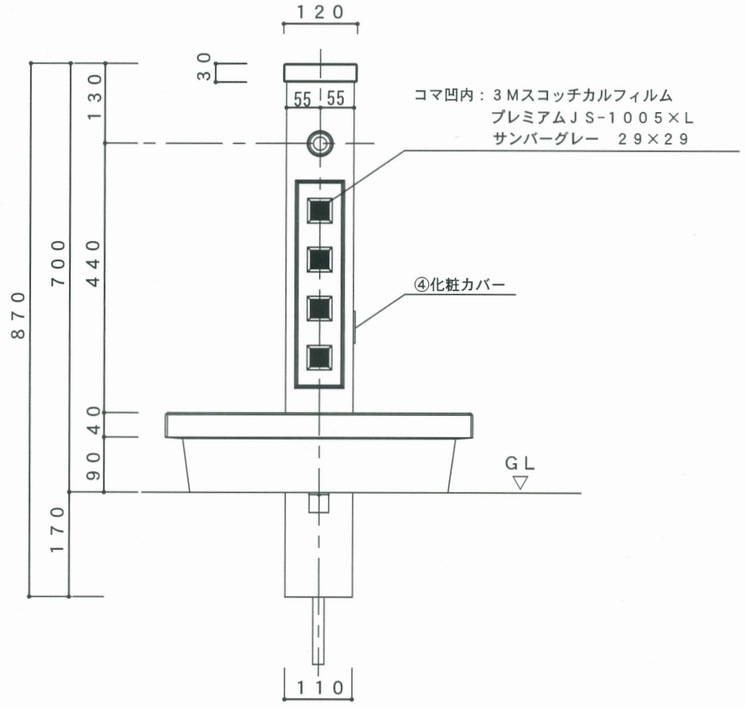

正面図

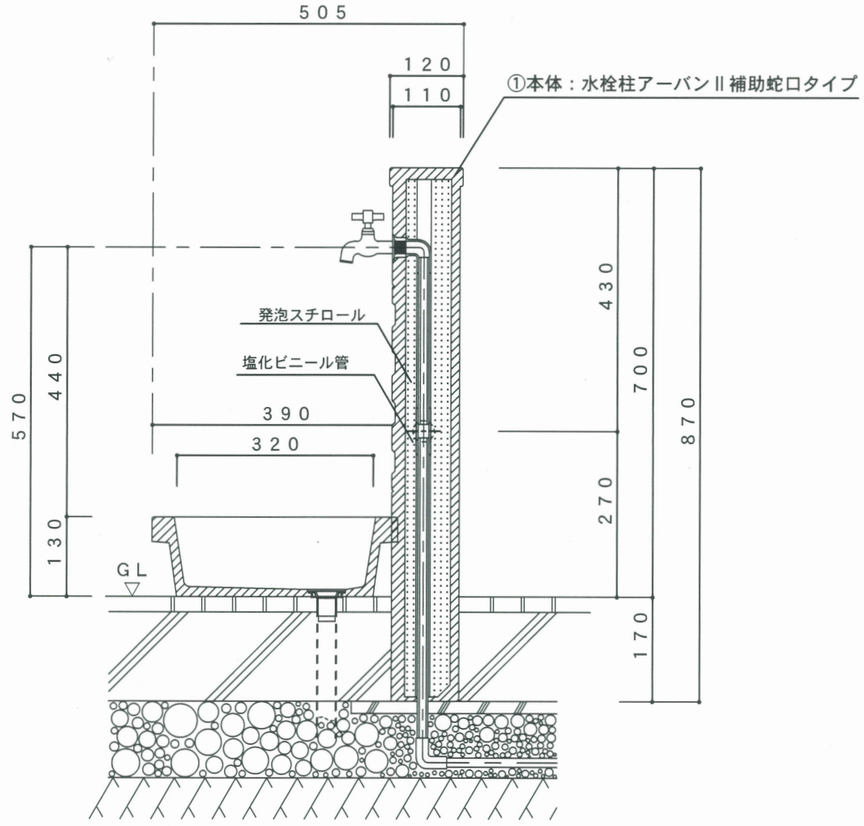

断面図

④	化粧カバー	黄銅
⚠ ③	ゴム栓	本体：ＮＲ　　ボス：黄銅ニッケルメッキ
②	排水用目皿	黄銅 (同梱品)
①	本　体	ＧＲＣ(ガラス繊維強化セメント) アクリルウレタン樹脂塗装
部品No.	名　称	材質・仕様

日　付	担当者	記　事
⚠ 2014. 9.19	山内	ゴム栓の追加に伴い、品名・品番変更。

品　名	水栓柱アーバンⅡ補助蛇口タイプ　ホワイト ⚠ ガーデンバン　トレビアーバン　ホワイト　ゴム栓付	作成年月日	’０９．４．２２
品　番	ＳＣ-ＷＵＢ２Ｍ-ＷＨ ⚠ ＧＰＴ-ＵＢＭＧ-ＷＨ	縮　尺	１／１０
重　量	水栓柱　９．５Ｋｇ　／　ガーデンバン　１１Ｋｇ	寸法誤差	±５

検　図　三澤　山内

株式会社 トーシンコーポレーション

品番 ⚠1	色	仕様
⚠3 GPT-UBM-WH	ホワイト	日塗工 E19-90B 五分艶

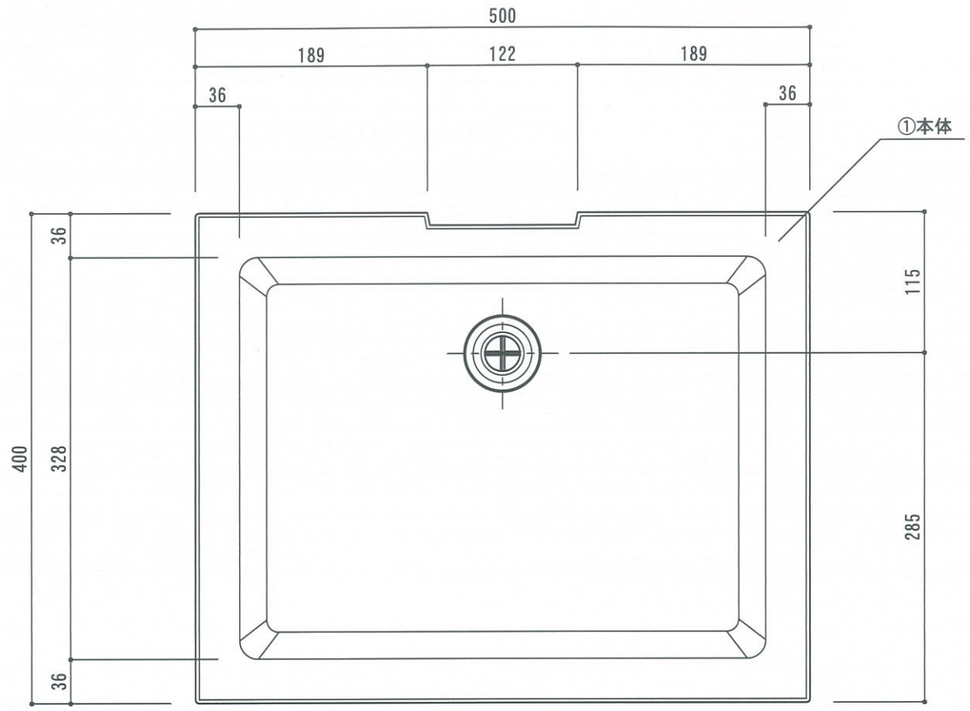

上面図

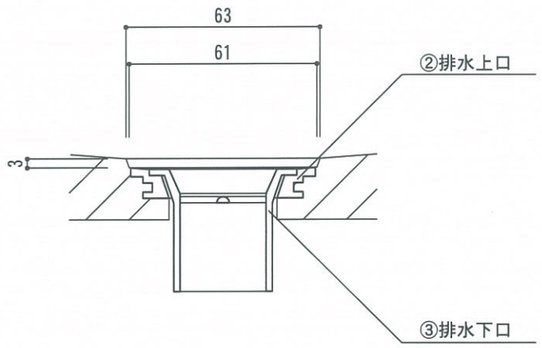

⚠2 A部詳細図 (S=1/2)

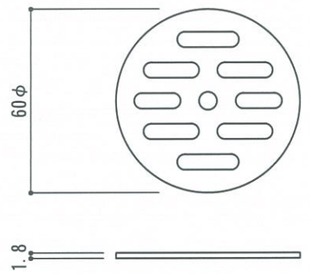

④排水用目皿 (S=1/2)

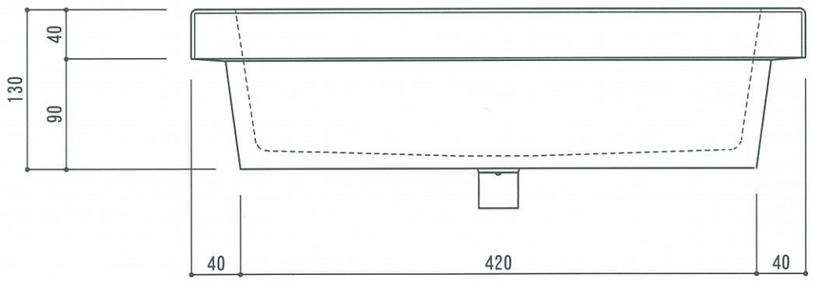

正面図

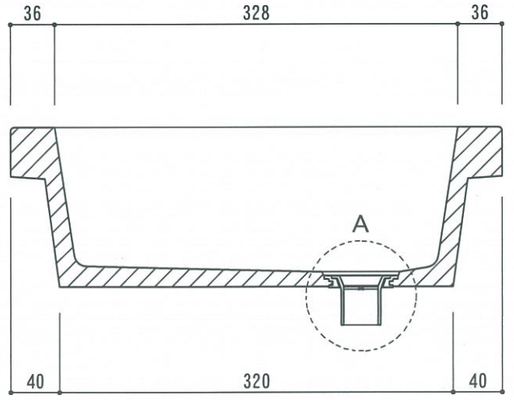

側断面図

部品No.	名称	材質・仕様
④	排水用目皿	黄銅 (同梱品)
③	排水下口	塩化ビニル樹脂 (同梱品)
②	排水上口	塩化ビニル樹脂
①	本体	GRC(ガラス繊維強化セメント) アクリルウレタン樹脂塗装

品名	⚠3 ガーデンパン トレビ アーバン ホワイト	作成年月日	2006. 3. 1	検	図
品番	GPT-UBM-WH	縮尺	1／5	三澤	山内
重量	11 Kg	株式会社 トーシンコーポレーション			

⚠3 2013. 4. 1 ホワイト色塗料変更 ホワイトC19-90B→E19-90B 五分艶へ変更 ピンク、ブルー、イエロー廃番
⚠2 2011. 12. 12 排水用目皿の追加
⚠1 2008. 2. 27 色番変更 W→WH P→PK Y→YE

寸法誤差／±5

品 番	色	仕 様
GPT-UB-WH	ホワイト	日塗工　C19-90B

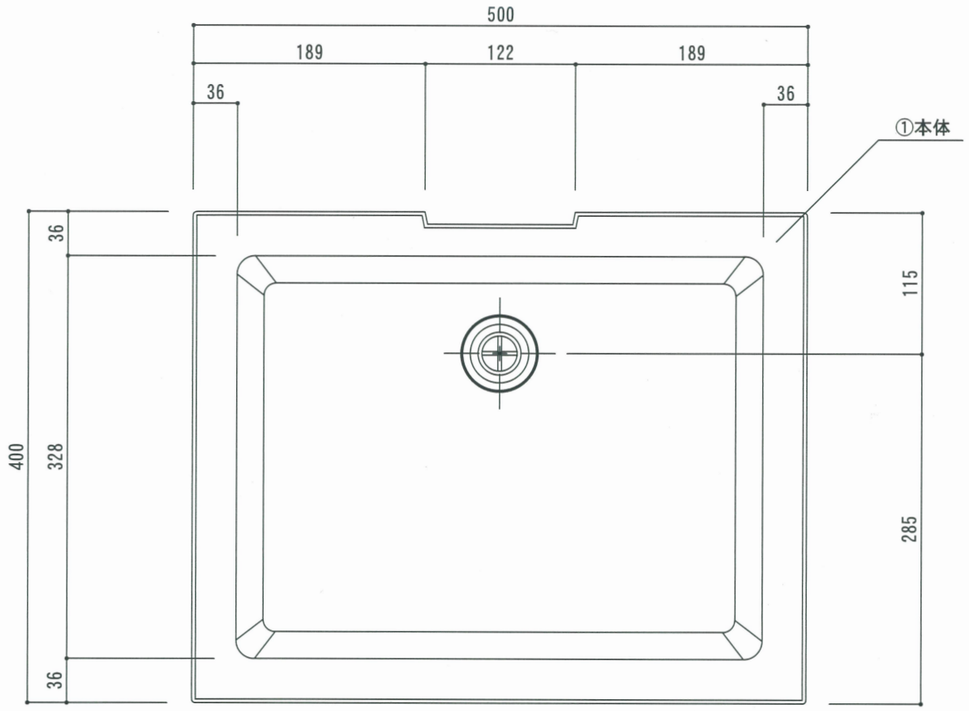

上面図

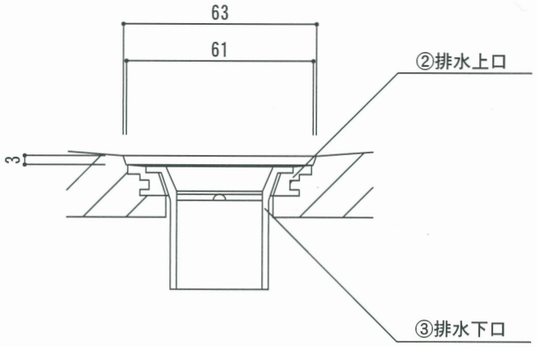

A部詳細図 (S=1/2)

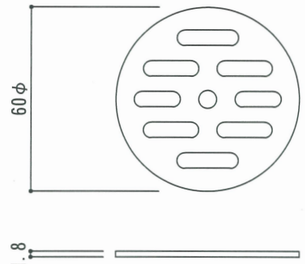

④排水用目皿 (S=1/2)

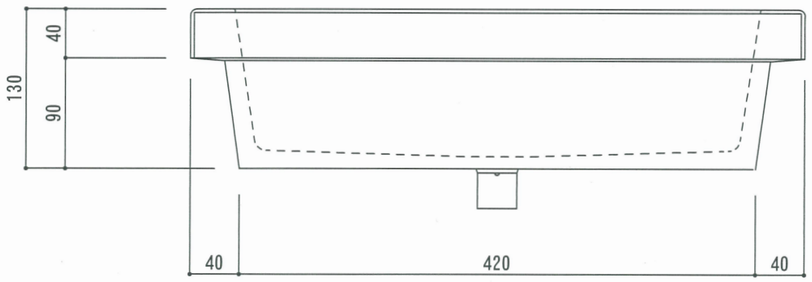

正面図

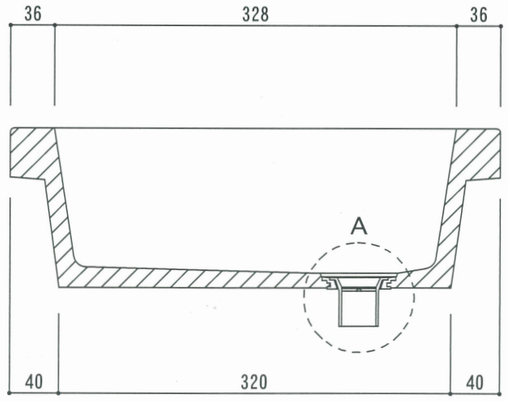

側断面図

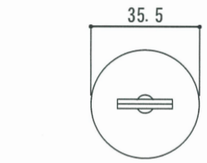

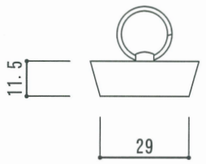

⚠ ⑤ゴム栓 (S=1/2)

寸法誤差／±5

⚠ ⑤	ゴム栓	本体：NR　ボス：黄銅ニッケルメッキ
④	排水用目皿	黄銅 (同梱品)
③	排水下口	塩化ビニル樹脂 (同梱品)
②	排水上口	塩化ビニル樹脂
①	本 体	GRC(ガラス繊維強化セメント) アクリルウレタン樹脂塗装
部品No.	名 称	材質・仕様

日 付		担当者	記 事
⚠	2014. 9. 19	山内	ゴム栓の追加に伴い、品名・品番変更。
	2011. 12. 12	新沼	排水用目皿の追加

品　名	ガーデンパン トレビ アーバン　ホワイト　ゴム栓付	作成年月日	2006. 3. 1	検　図	
品　番	⚠ GPT-UBMG-WH	縮　尺	1／5	三澤	山内
重　量	11　Kg	株式会社 トーシンコーポレーション			